



FASADERISS MOT NORD

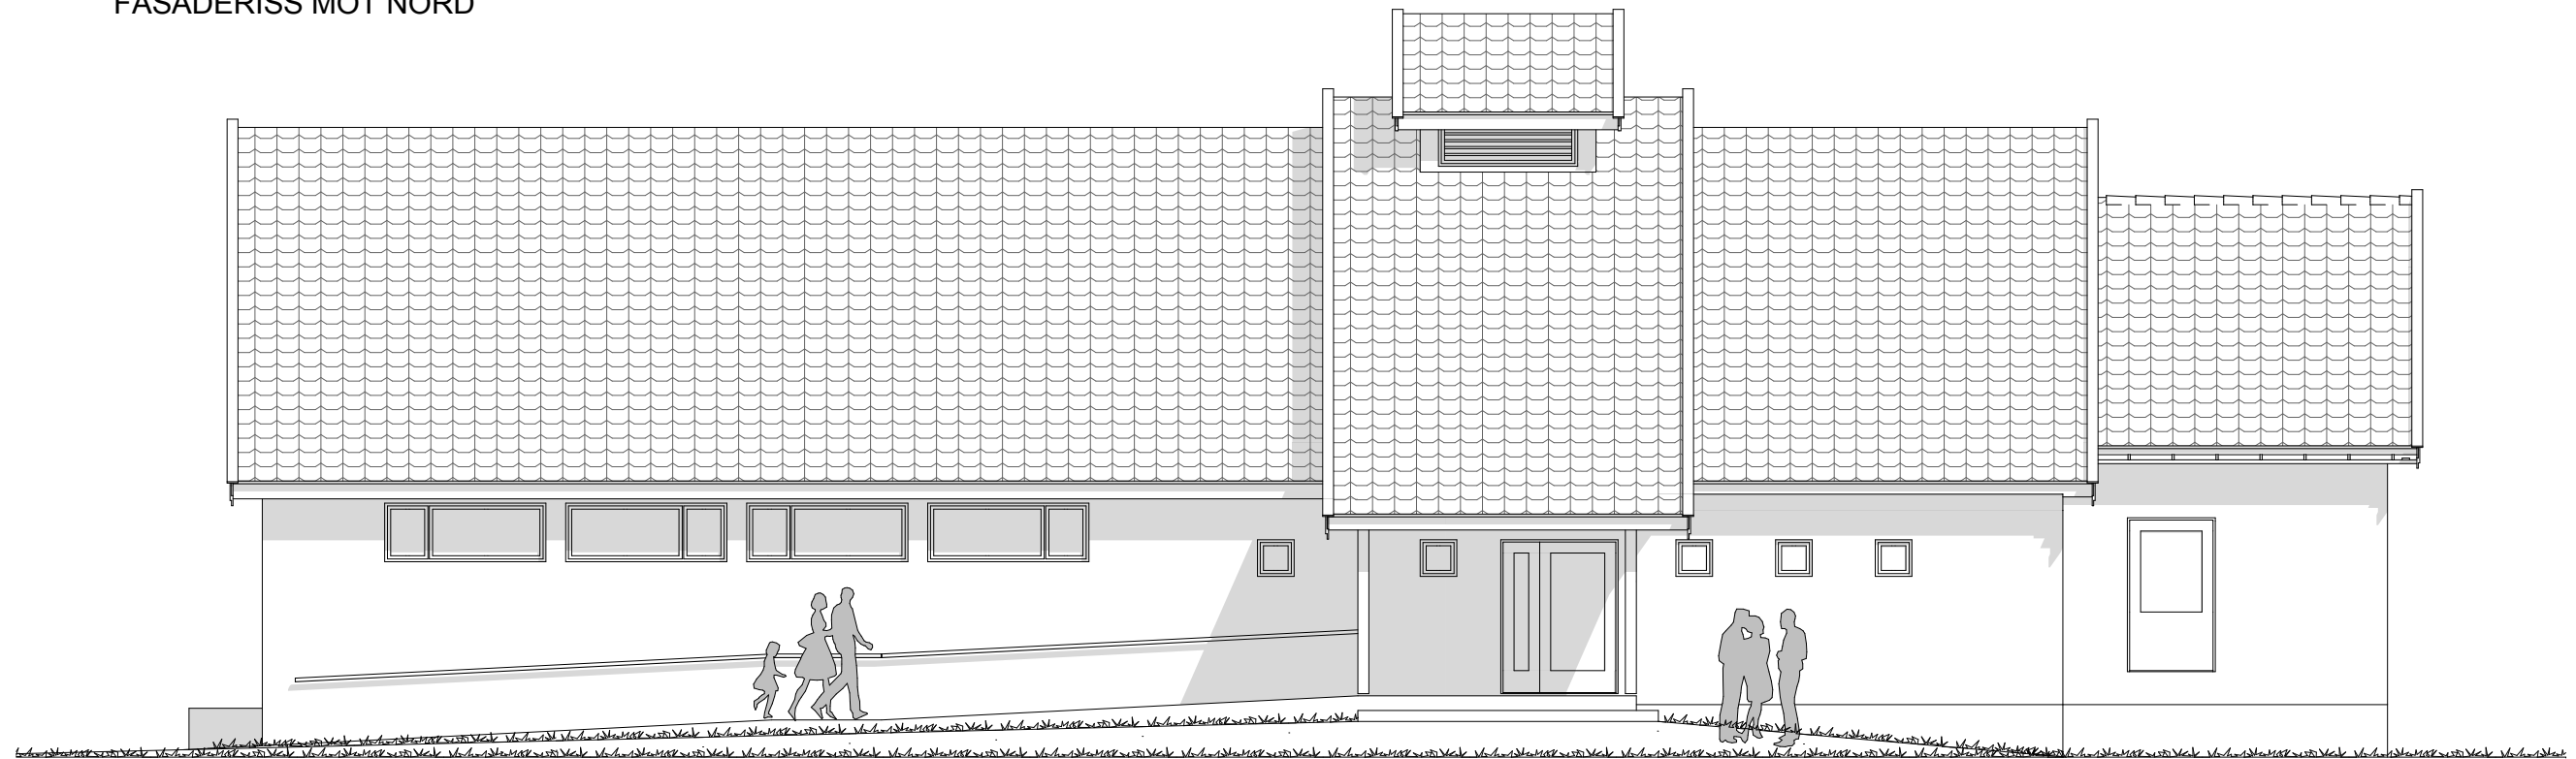

LOKALE ARKITEKTER AS - Strannavegen 460, 3810 GVARV

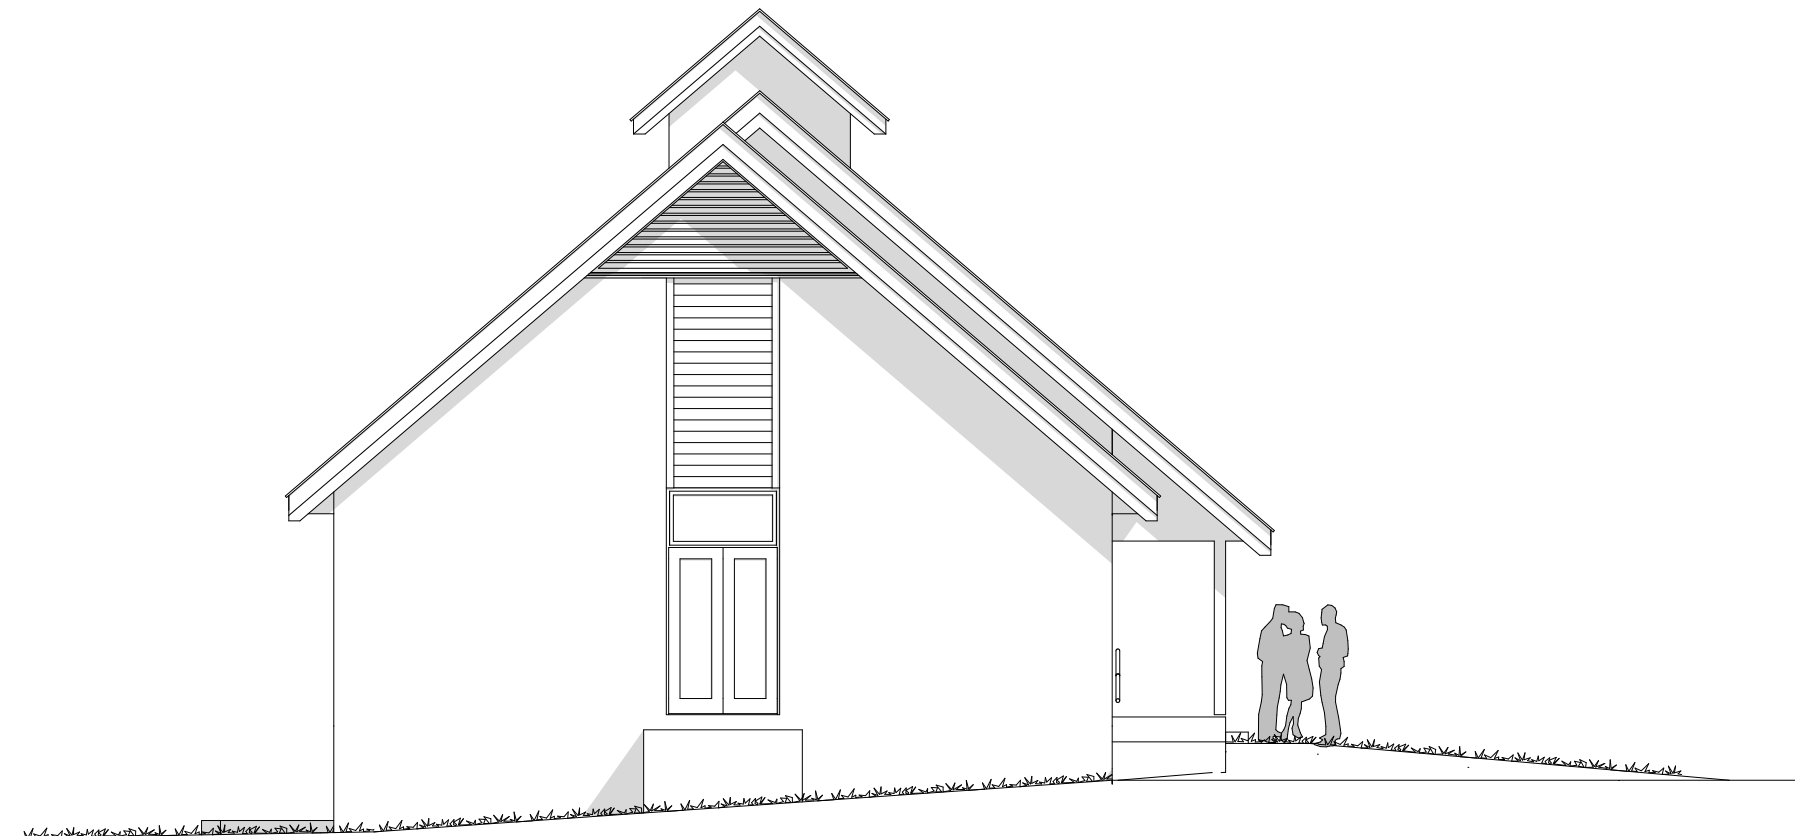

FASADERISS MOT ØST

IDESKISSE FASADER M=1:100

dato: 15.04.2009

TILBYGG MENIGHETSHUS BETEL KVITESEID

tiltakshaver: Kviteeid misjonsmenighet v/Gunhild Berntsen, 3850 KVITESEID